


全景図

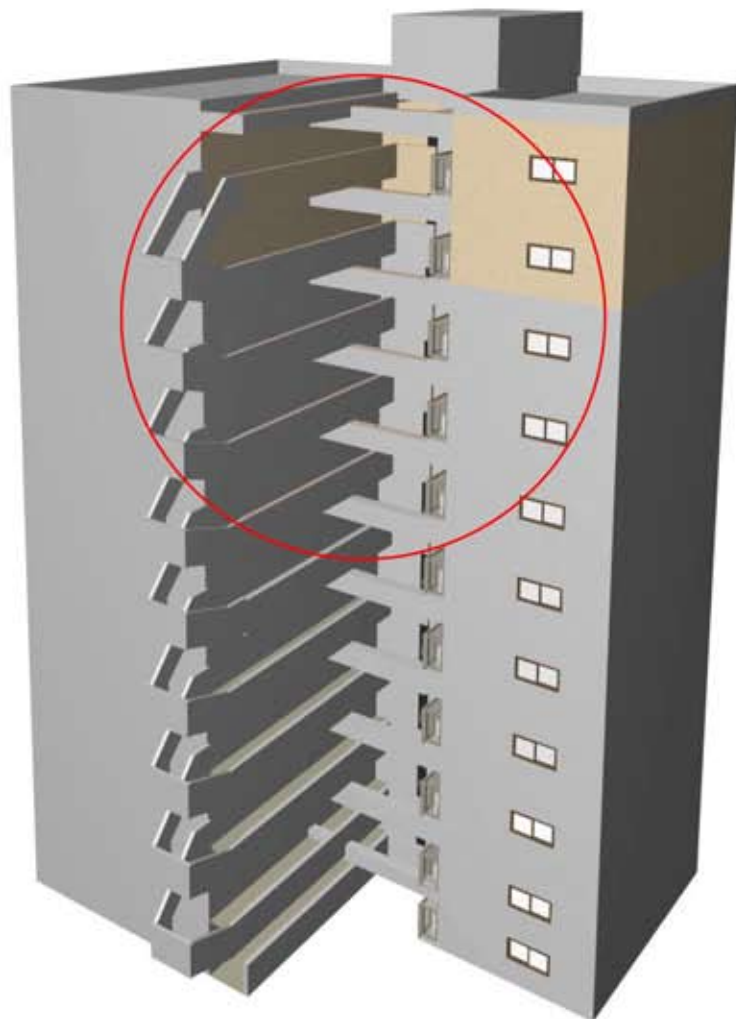


施工対象箇所 7~11F  
 各戸ベランダ手摺  
 RC梁  
 廊下手摺及び屋上パラペット



忌避剤【PT-I】

ハトが飛来する場所に忌避剤を塗布します。  
 これにより、塗布箇所における糞害を無くします。

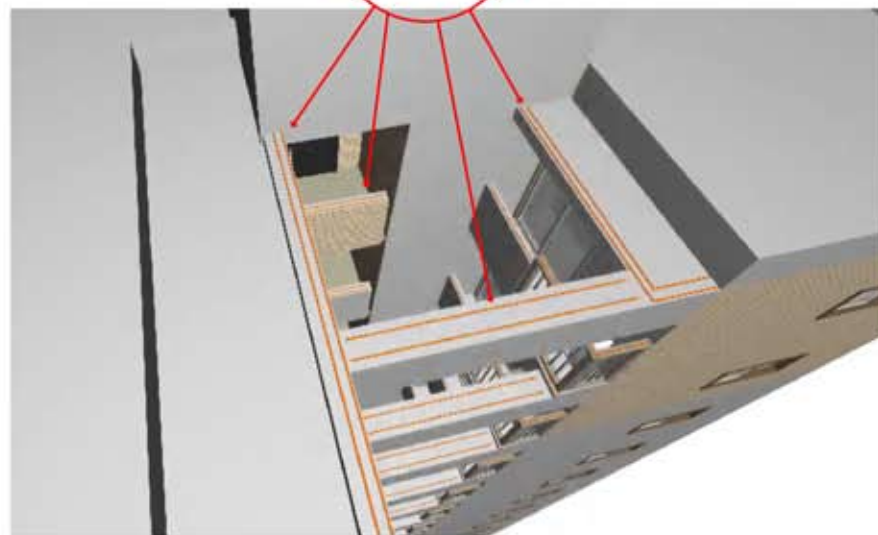

防鳥工事

施工イメージ図

株式会社 浩生

縮尺

日付

2000.6

対応見積No.

300-2106a

特記事項

鳥があった場所等、必要に応じて要点箇所にも塗布致します。